

RESEAUX D'EAU POTABLE

RESEAUX COMMUNAUX


- BRUTE
- REPOULEMENT
- RESERVOIR
- FEEDER
- ELEVATION 1
- ELEVATION 2
- ELEVATION 3

RESEAUX SYNDICAUX

- BRUTE
- REPOULEMENT
- RESERVOIR
- FEEDER
- ELEVATION 1
- ELEVATION 2
- ELEVATION 3

- BOUCHE INCENDIE
- POTEAU INCENDIE
- RESERVE INCENDIE
- FUITS / FORAGE
- CAPTAGE
- STATION DE REPRISE
- STATION DE TRAITEMENT
- VANNE
- VANNE ELECTRIQUE
- VANNE QUART DE TOUR
- REGULATEUR DEBIT
- REGULATEUR AMONT
- REGULATEUR AVAL
- DETENDEUR
- POSTE DE RECHLORATION
- RESERVOIR AU SOL
- RESERVOIR SUR TOUR
- COMPTEUR
- CAPTEUR DE PRESSION
- CLAPET
- DECHARGE
- VENTOUSE
- DEBITMETRE
- BORNE FONTAINE

- VIDANGE
- PURGE
- PLAQUE PLEINE
- JOKER
- CHLORATION
- PROTECTION CATHODIQUE SOUTIRAGE
- PRISE DE POTENTIEL
- JOINT ISOLANT
- BOUCHE DE LAVAGE
- BALLON
- CHEMINEE
- CONE
- CONNEXION
- ANODE REACTIVE
- SOUPAPE
- PLAQUE DE REDUCTION
- BRISE CHARGE
- BRANCHEMENT
- ABONNE SENSIBLE
- PHOTO
- CAMERA
- TEXTE
- DESSIN

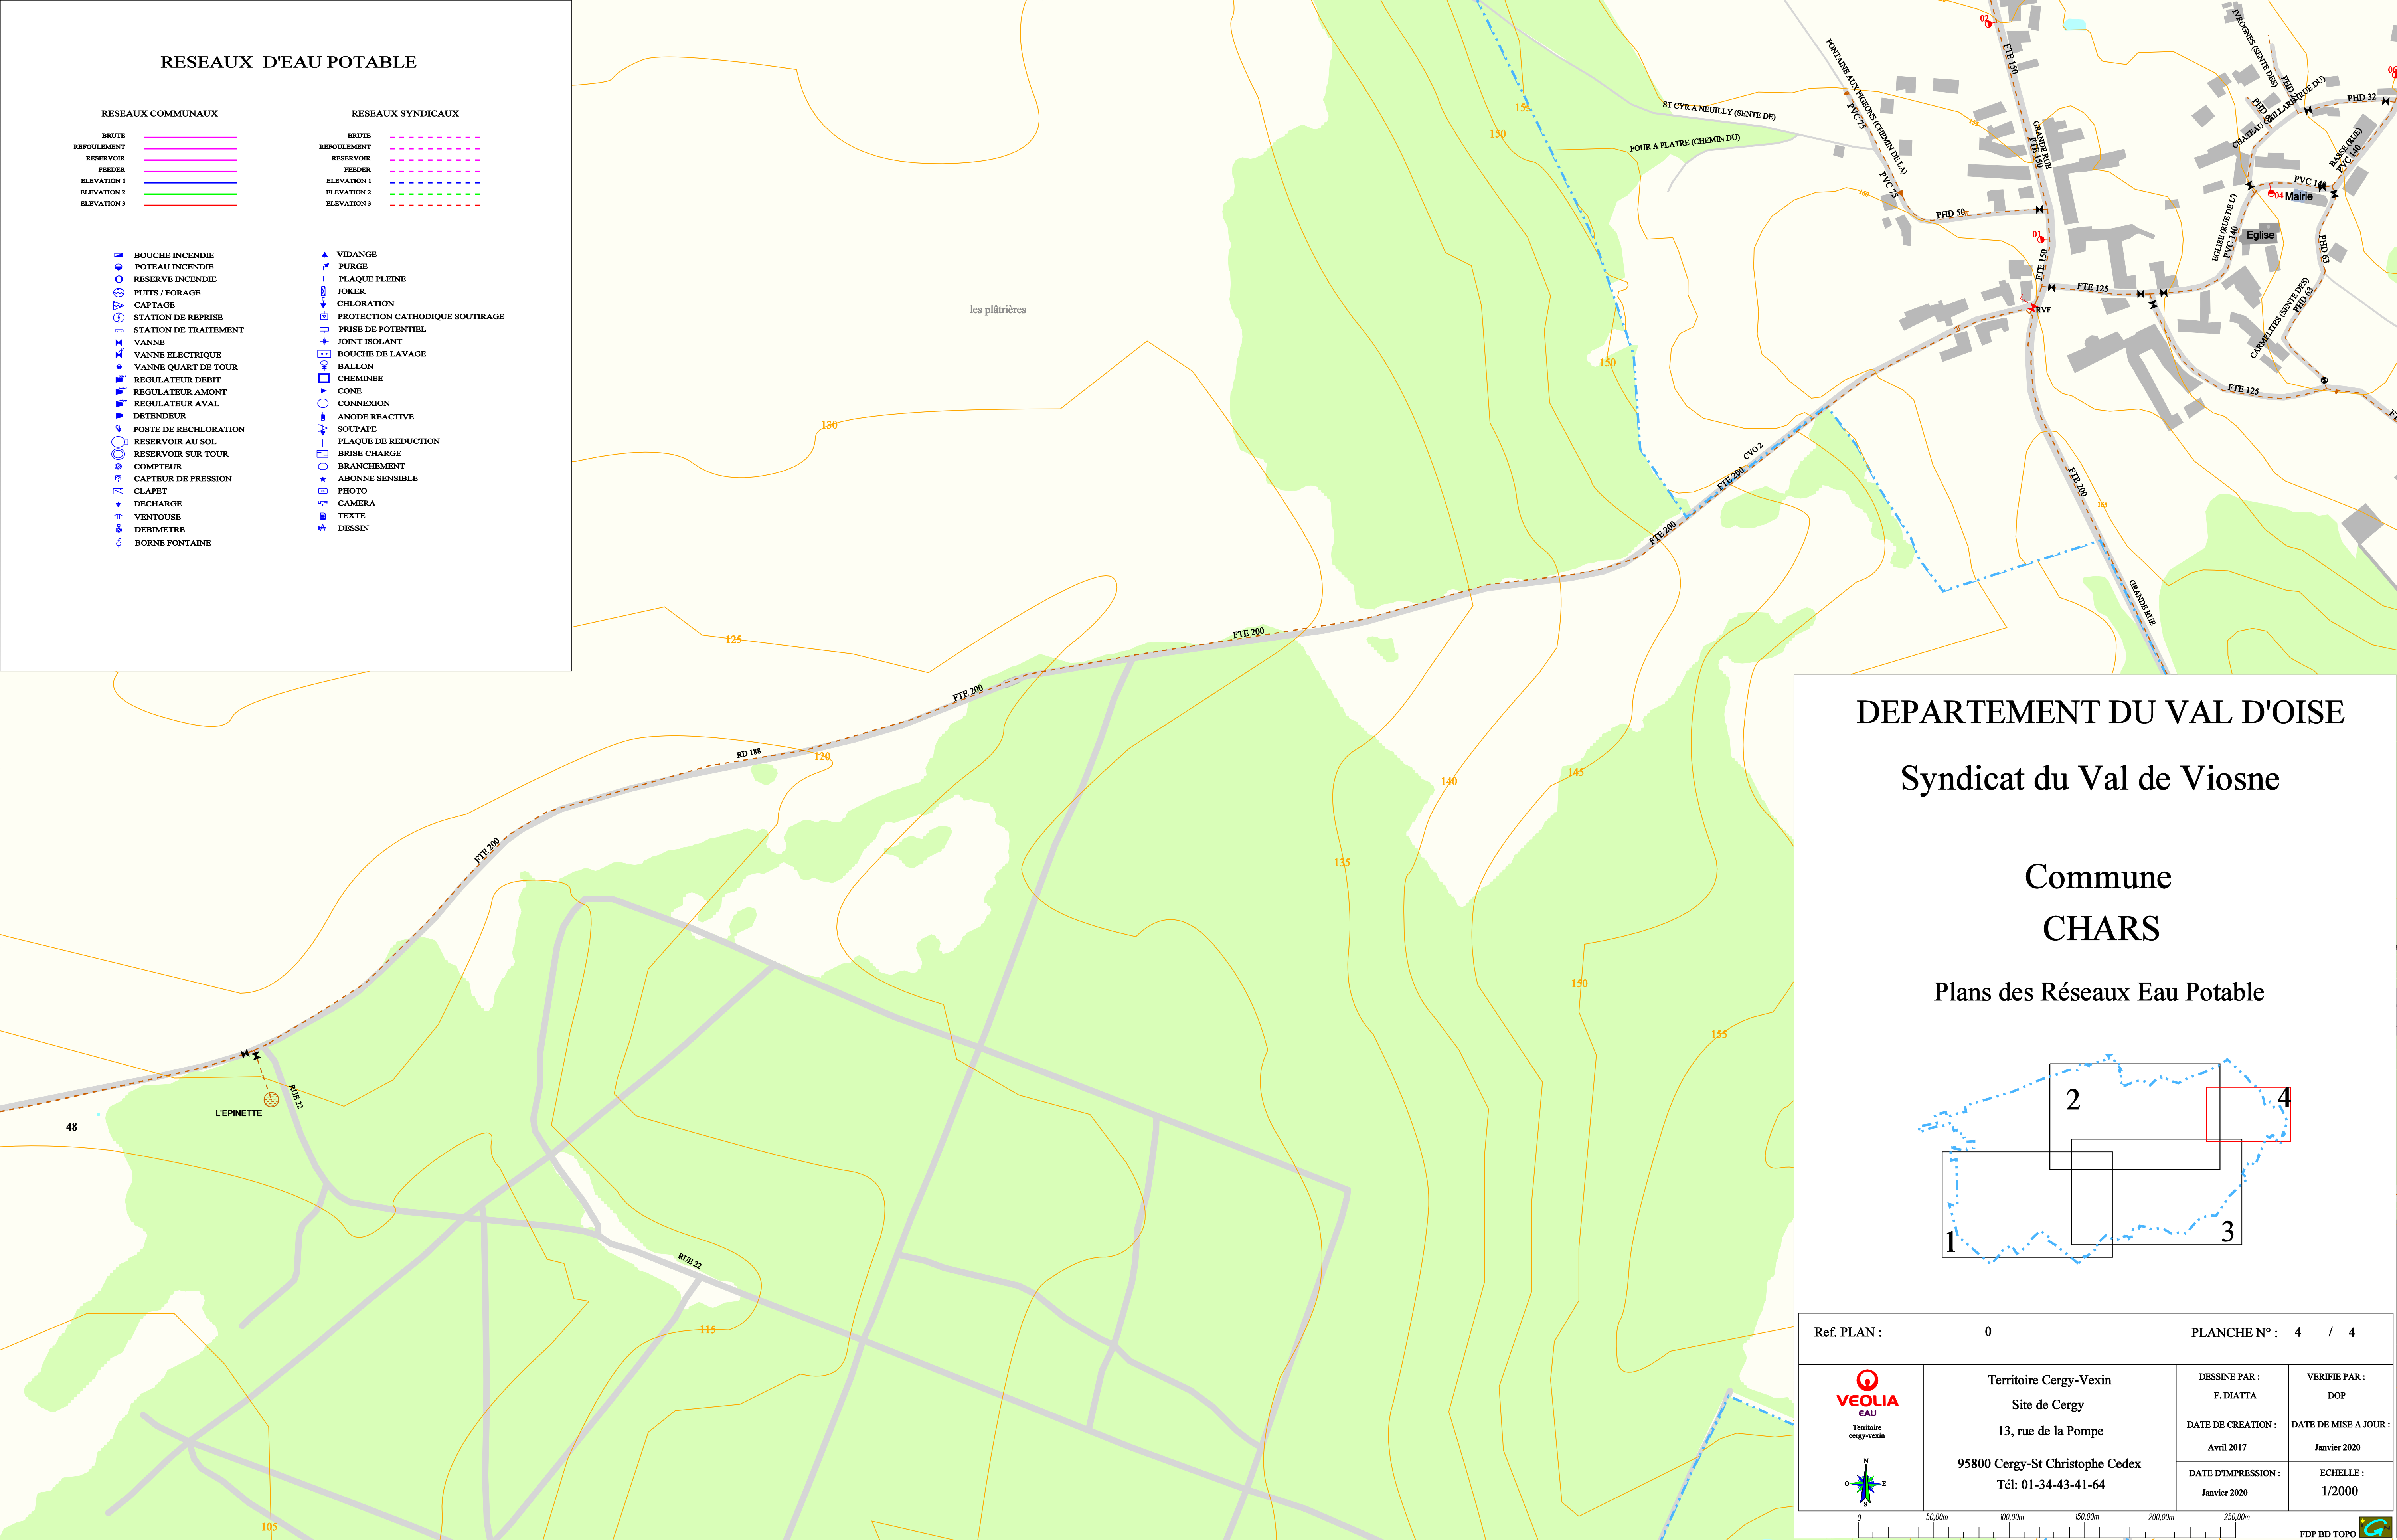


DEPARTEMENT DU VAL D'OISE

Syndicat du Val de Viosne

Commune
CHARS

Plans des Réseaux Eau Potable

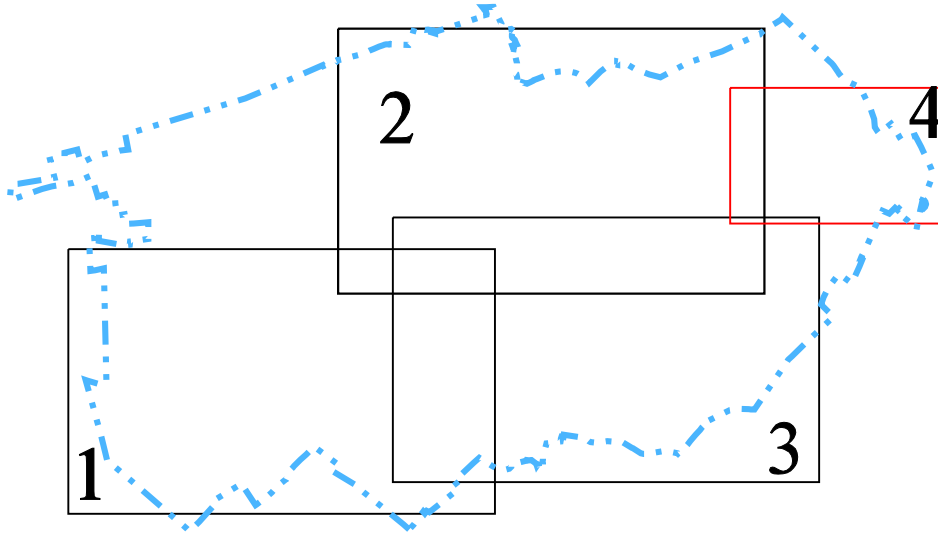


Ref. PLAN : 0		PLANCHE N° : 4 / 4	
 Territoire cergy-vexin	Territoire Cergy-Vexin Site de Cergy 13, rue de la Pompe 95800 Cergy-St Christophe Cedex Tél: 01-34-43-41-64	DESSINE PAR : F. DIATTA	VERIFIE PAR : DOP
			DATE DE CREATION : Avril 2017
		DATE D'IMPRESSION : Janvier 2020	ECHELLE : 1/2000

Commune

CHARS

Plans des Réseaux Eau Potable

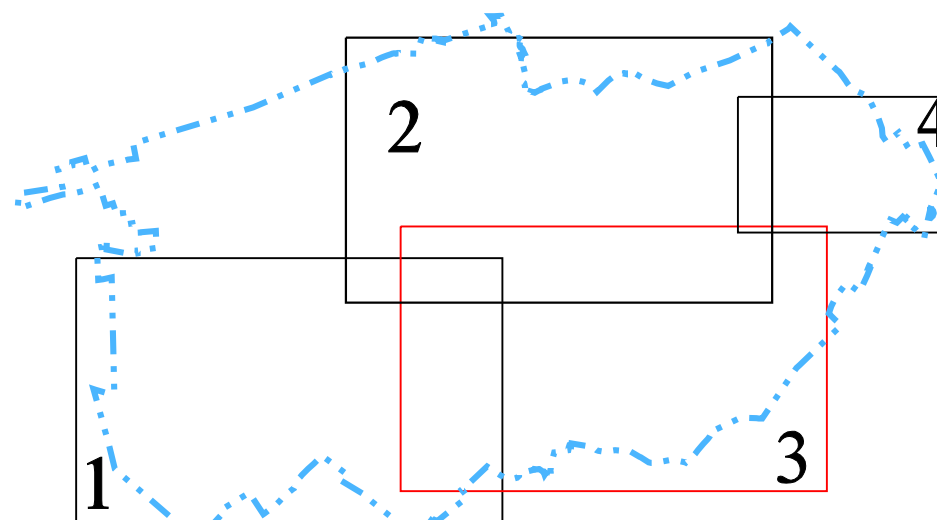[illegible]

Territoire Cergy-Vexin

Site de Cergy

13, rue de la Pompe

91000 Cergy-St Christophe Cedex

Tel: 01-34-43-41-64

DESSINE PAR :	VERIFIE PAR :
---------------	---------------



F. DIATTA	DO?
DO?	DO?

DATE DE CREATION :	DATE DE MISE :
Avril 2017	Janvier 2018

DATE D'IMPRESSION :	DCHEL
---------------------	-------


Janvier 2020 1/200

250.00m
FD&BD TOE

 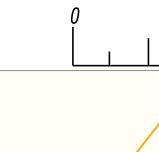

Commune
CHARS

Plans des Réseaux Eau Potable

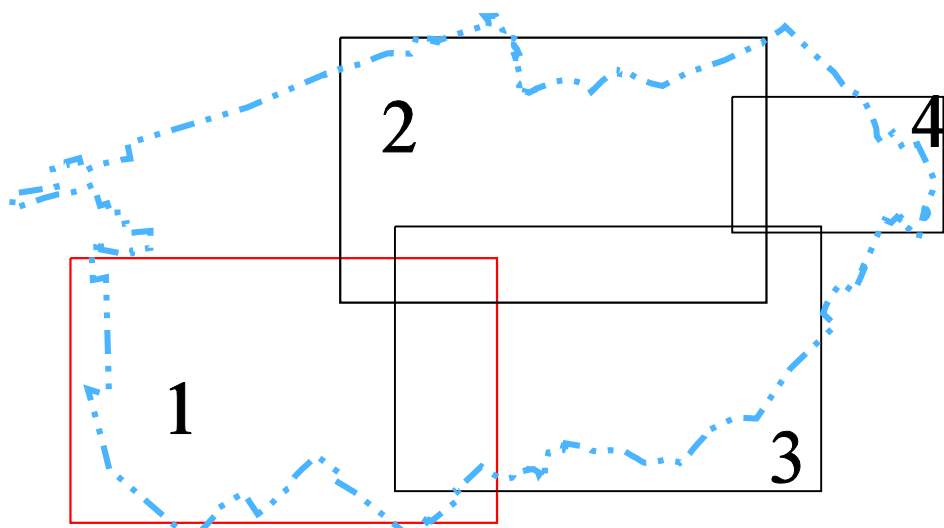

RESEAUX D'EAU POTABLE

RESEAUX COMMUNAUX		RESEAUX SYNDICAUX	
ROUTE	ROUTE	ROUTE	ROUTE
RESERVE ENLANT	RESERVE ENLANT	RESERVE ENLANT	RESERVE ENLANT
RESERVE	RESERVE	RESERVE	RESERVE
PRISER	PRISER	PRISER	PRISER
ELEVATION 1	ELEVATION 1	ELEVATION 1	ELEVATION 1
ELEVATION 2	ELEVATION 2	ELEVATION 2	ELEVATION 2
ELEVATION 3	ELEVATION 3	ELEVATION 3	ELEVATION 3

- BOUCHE INCENDIE
- POTEAU INCENDIE
- RESERVE INCENDIE
- PUITS / FORAGE
- CAPTAGE
- STATION DE REPRES
- STATION DE TRAITEMENT
- VANNE
- VANNE ELECTRIQUE
- VANNE QUART DE TOUR
- REGULATEUR DEBIT
- REGULATEUR AMONT
- REGULATEUR AVAL
- DETENSIE
- POSTE DE RECLORATION
- RESERVOIR AU SOL
- RESERVOIR SUR TOL
- COMPTEUR
- CAPTEUR DE PRESSION
- CLAPET
- DECHARGE
- VENTOUSE
- DERMOTITE
- BOURNE FONTAINE

- VIGIANCE
- PIROG
- EAU PLUIN
- JOKER
- CHLORATION
- PROTECTION CATHODIQUE
- PREIS DE PONTILL
- TOUT JOLANT
- BOUCHE DE LAVAGE
- BALLON
- CHIMISIE
- CHLORIN
- CONNECTION
- AMOR REACTIVE
- SCAPAP
- CLAPET DE REDUCTION
- BASE CHARGE
- BRANCHMENT
- AMORSE SENSIBLE
- PHOTO
- CAMERA
- TEXTIL
- LESSIN

Ref. PLAN : 0		Planche n° : 1 / 4	
 Territoire Cergy-Vexin Site de Cergy 13, rue de la Pompe 95800 Cergy-Saint-Christophe Cedex Tél: 01-34-43-41-64	DESSINE PAR : F. DIATTA	VERIFIE PAR : DOP	
	DATE DE CREATION : Août 2017	DATE DE MISE A JOUR : Février 2020	
	DATE D'IMPRESSION : Janvier 2020	ECHELLE : 1/2000	
			

